



architekti

portfolio 2021



Ing. arch. Zdeněk Vávra

1983 – narozen v Praze

2002 – absolvent SPŠ stavební Dušní v Praze 1

2006 až 2007 – zahraniční stáž ENSAP Bordeaux, Francie

2009 – absolvent FA ČVUT v Praze

2002 až 2011 – spolupráce s arch.kanceláří Studio A91

2011 až 2012 – stavbyvedoucí pro společnost Arwen Realizační s.r.o.

2012 až 2014 – spolupráce pro Archicraft s.r.o. a Artiga Reim s.r.o.

od roku 2012 – založeno studio bdXarchitekti

od 2014 – spoluvlastník a jednatel bdXarchitekti s.r.o.

od 2015 – autorizovaný architekt ČKA 04 416

od 2018 - koordinace nájemců a senior designer pro ABMV world s.r.o.



Ing. arch. Radka Vávrová

1988 – narozena v Třebíči

2007 – absolventka víceletého Gymnázia v Moravských Budějovicích

2011 – zahraniční stáž ENSAP Bordeaux, Francie

2013 – absolventka FA ČVUT v Praze

2009 – Suncad s.r.o.

2011 až 2017 – spolupráce pro Artiga Reim s.r.o.

od 2012 – založeno studio bdXarchitekti


od 2014 – spoluvlastník a jednatel bdXarchitekti s.r.o.

od 2017 – autorizovaná architektka ČKA 04 547








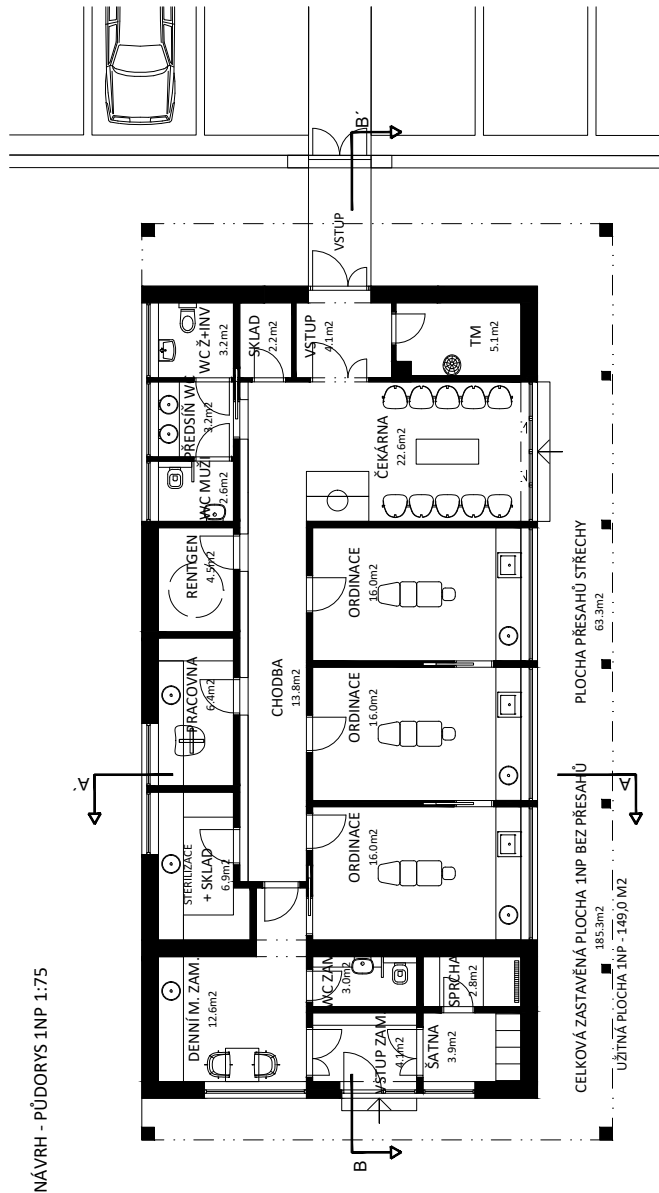




STATEK BERANOVÝCH
POHLED NA HLAVNÍ FASÁDU
1:100

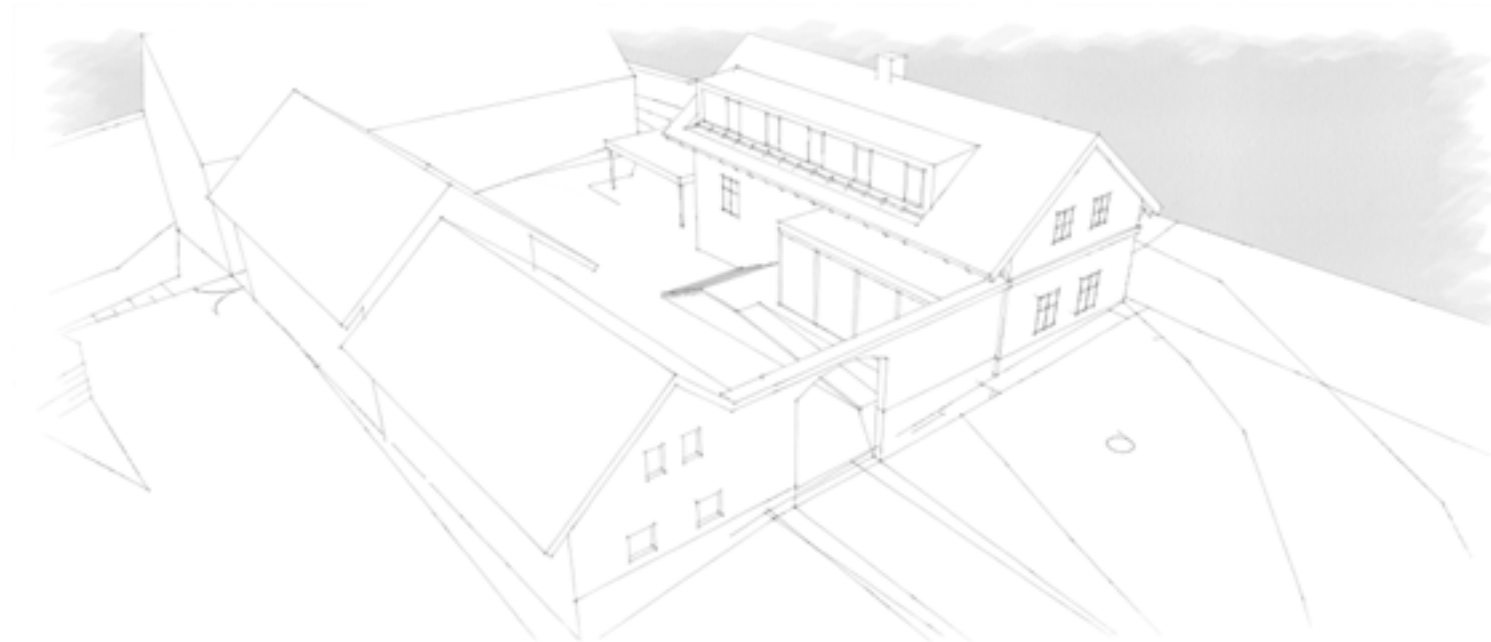

STATEK BERANOVÝCH
POHLED NA PRŮČELÍ - NÁVRH
1:100

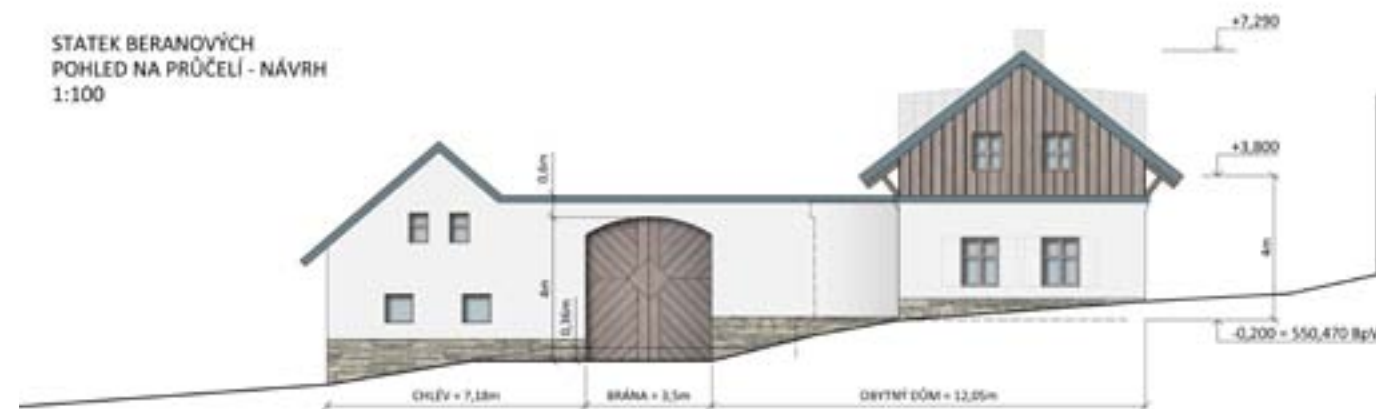














OBJEKT MUZEA JE TVOŘEN DVĚMA PROPOJENÝMI OBJEMY S ROZDÍLNOU VÝŠKOU. KAŽDÁ Z HMOT JE MATERIÁLOVĚ ODLIŠNÁ - NIŽŠÍ ČÁST OBJEKTU SMĚREM DO ULICE JE BÍLE OMÍTNUTÁ A NAVAZUJE NA OKOLNÍ OBJEKTY S PŘESAHUJÍCÍM ŠTÍTEM, NAOPAK VYŠŠÍ ČÁST JE OBLOŽENÁ KAMENEM A VYTVÁŘÍ REMINISCENCI NA BUDOVY HRADNÍHO AREÁLU.



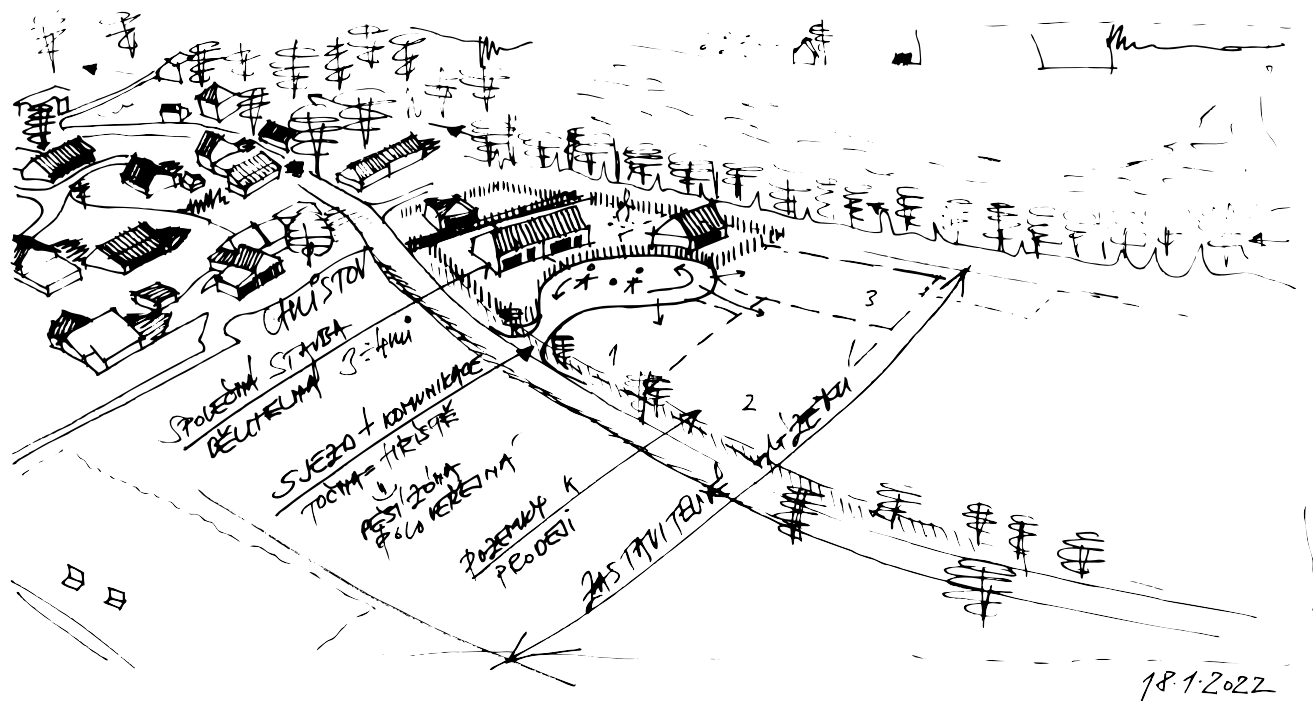

*Mon projet préféré?
C'est le prochain.*

Frank Lloyd Wright



architekti

Zdeněk Vávra | Radka Vávrová

zdenek@bdxarch.com | tel. +420 724 505 067

radka@bdxarch.com | tel. +420 776 699 184

bdXarchitekti s.r.o. | info@bdxarch.com

U Průhonu 32, Praha 7 | nám.ČSA 33, Moravské Budějovice